


СХЕМА РАСПОЛОЖЕНИЯ ЭЛЕМЕНТОВ ОГРАЖДЕНИЯ.
(выкопировка с генплана)


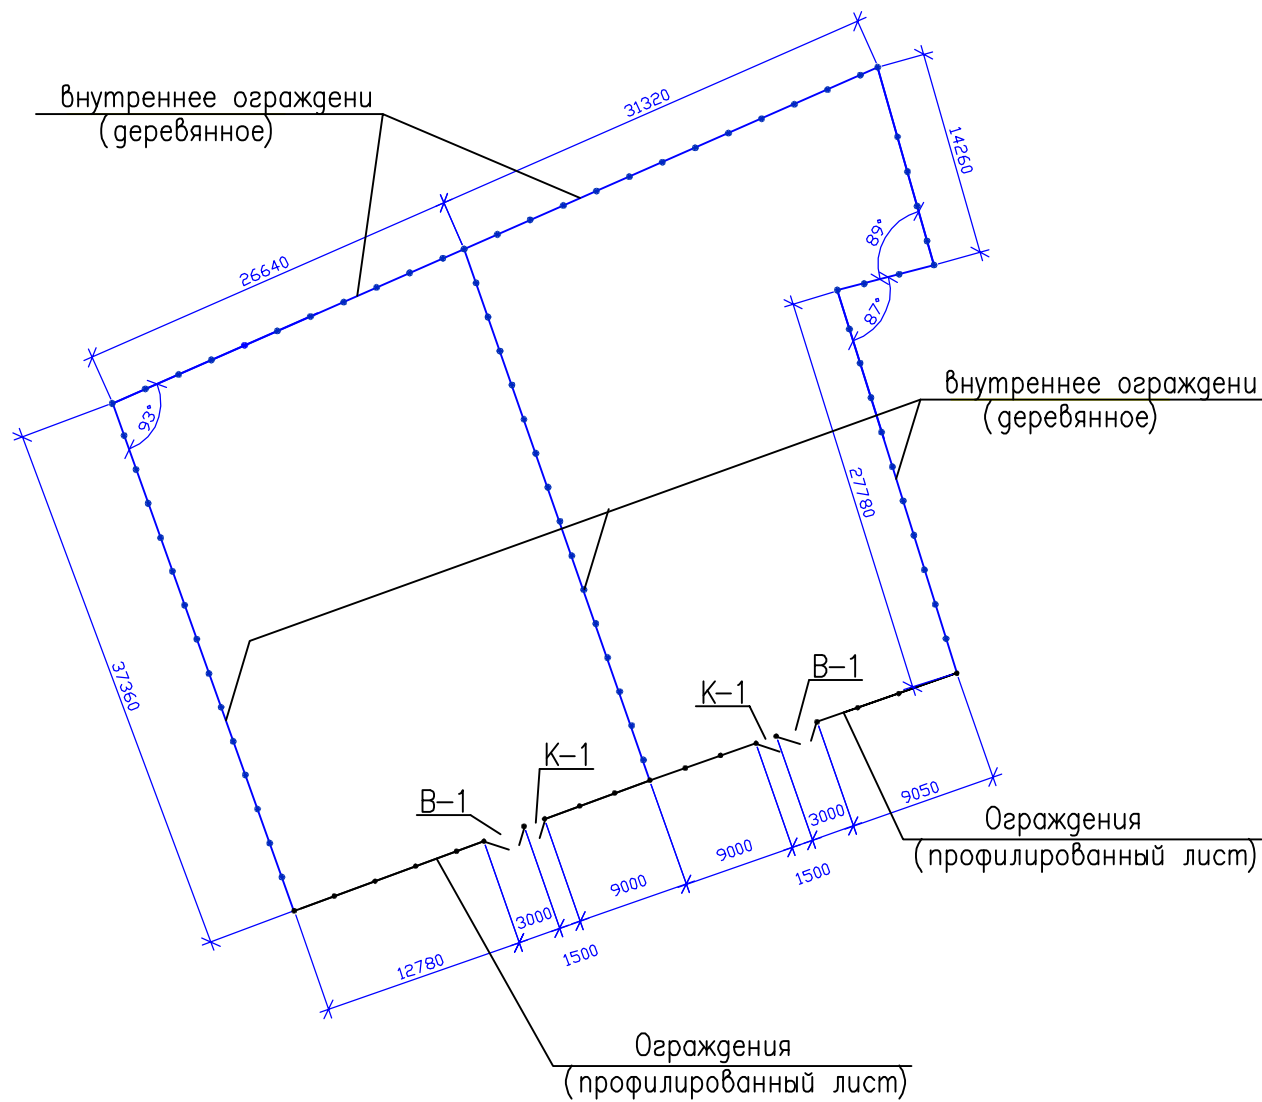


СПЕЦИФИКАЦИЯ ИЗДЕЛИЙ И МАТЕРИАЛОВ НА УСТРОЙСТВО ОГРАЖДЕНИЯ.


ПОЗ.	ОБОЗНАЧЕНИЕ	НАИМЕНОВАНИЕ	КОЛ	МАССА ЕД. КГ.	ПРИМЕ- ЧАНИЕ
	см. лист	Звено ограждения ЗОГ-1	14		
	см. лист	Звено ограждения ЗОГ-2	75		
	см. лист	Ворота В-1.Калитка К-1 шт.	2		
	см. лист	Уборная шт.	2		

Инв.№	подл.	Подп.	и дата	Взам. инв.№


						09-11 ГП.		
						Жилые дома для переселения граждан из аварийного жилого фонда в с. Иволгинск, Иволгинского района, РБ.		
Изм	Колич	Лист	N док	Подп.	Дата		Стация	Лист
							Р	8
						Схема расположения элементов ограждения.		ИП Хулукинова Н.Е.
Разраб.	Навагина		Навагина					

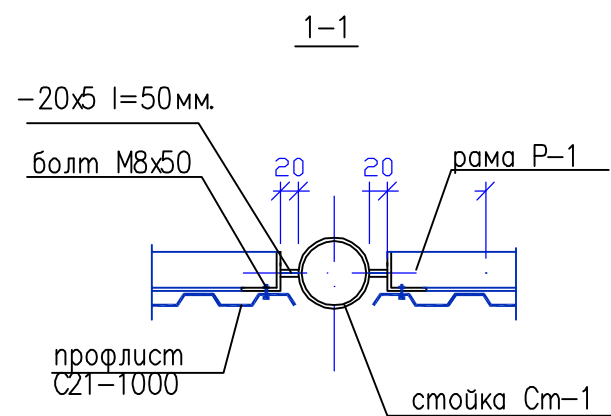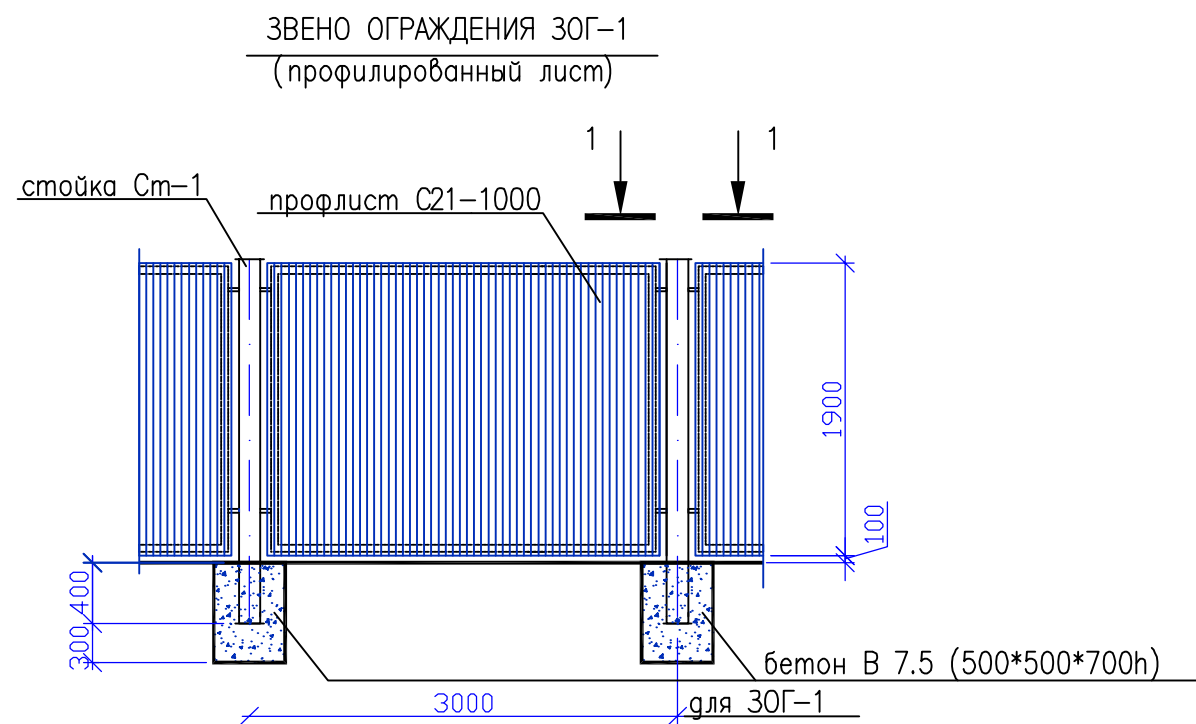

МЕТАЛЛИЧЕСКАЯ РАМА ОГРАЖДЕНИЯ Р-1.

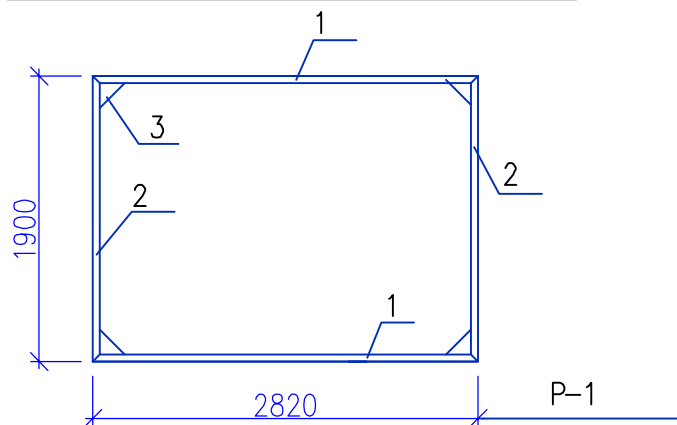

МЕТАЛЛИЧЕСКИЕ СТОЙКИ
ОГРАЖДЕНИЯ: СТ-1 И СТ-2.


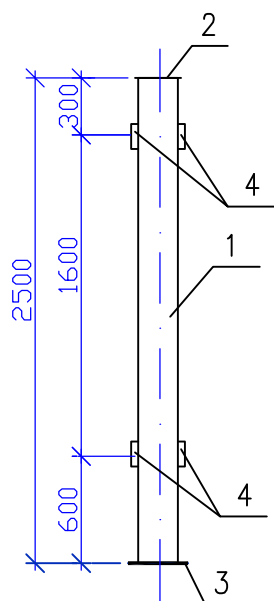


ПОЗ.	ОБОЗНАЧЕНИЕ	НАИМЕНОВАНИЕ	КОЛ	МАССА ЕД. КГ.	ПРИМЕ- ЧАНИЕ
		<u>Звено ограждения 30Г-1.</u>			
1		Стойка СТ-1	1		
2		Металлическая рама Р-1	1		39.10кг
3		профлист С21-1000 м2	5.4		
		бетон В 7.5 м3	0.18		
	ГОСТ 7798-70	болт М8х75	16		
		<u>Металлическая рама ограждения Р-1.</u>		39.10	
1	ГОСТ 8509-93	уголок 50*50*5 l=2820мм.	2	10.63	
2	ГОСТ 8509-93	уголок 50*50*5 l=1900мм	2	7.16	
3	ГОСТ 103-76	-150*5 l=150мм.	4	0.88	
		<u>Металлическая стойка СТ-1.</u>		17.86	
1		Тр. Ø 89*3.0 l=2500мм.	1	15.89	
2		-100*100*3	1	0.24	
3	ГОСТ 103-76	-200*200*5	1	1.57	
4		-20*5 l=50мм.	4	0.04	
		<u>Металлическая стойка СТ-2.</u>		32.19	
1		Тр. Ø 127*4 l=2500мм.	1	30.30	
2		-100*100*3	1	0.24	
3	ГОСТ 103-76	-200*200*5	1	1.57	
4		-20*5 l=50мм.	2	0.04	

Все металлические стойки, а также металлические рамы ограждения окрасить масляной эмалью по грунтовке.

						09-11 ГП.		
						Жилые дома для переселения граждан из аварийного жилого фонда в с. Иволгинск, Иволгинского района, РБ.		
Изм	Колич	Лист	№ док	Погр.	Дата		Стадия	Лист
							Р	9
Разраб.	Навагина	Навагина				Звено ограждения 30Г-1. Металлическая рама Р-1. Металлические стойки ограждения СТ-1, СТ-2.	ИП Хулукинова Н.Е.	

Копировал

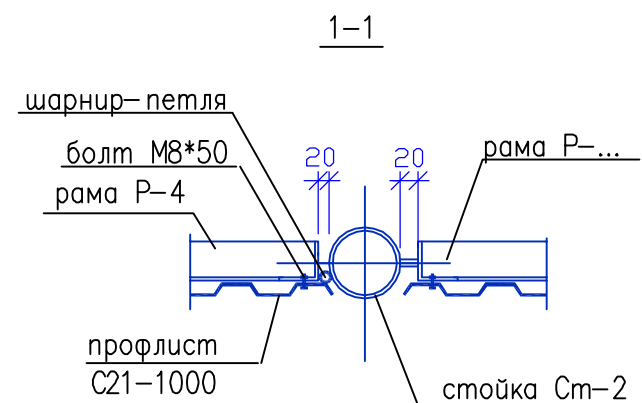
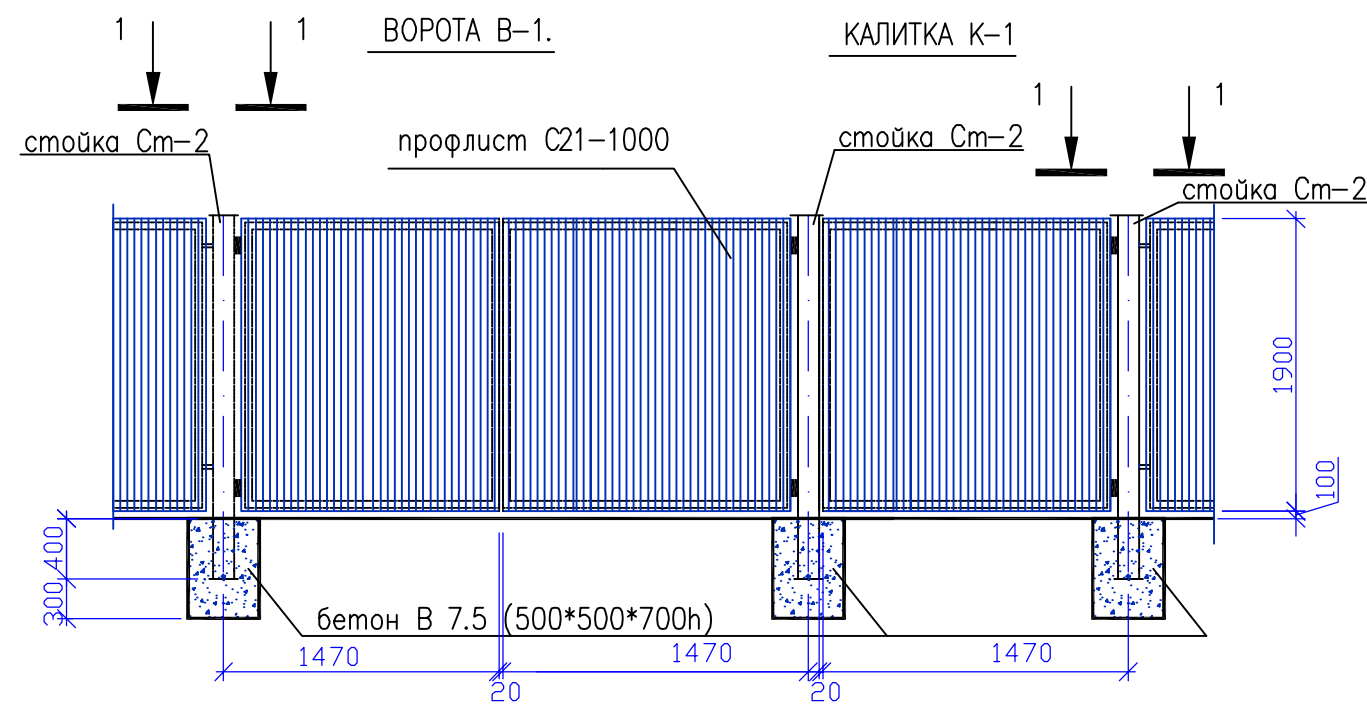


ПОЗ.	ОБОЗНАЧЕНИЕ	НАИМЕНОВАНИЕ	КОЛ	МАССА ЕД КГ.	ПРИМЕ- ЧАНИЕ
		Ворота В-1.Калитка К-1			
1	см. лист	Стойка СТ-2	3		
2	см. лист	Металлическая рама Р-4	3	28.92	86.76 кг
3		профлист С21-1000 м2	8.4		
		бетон В 7.5 м3	0.54		
	ГОСТ 7798-70	болт М8х75	48		
		шарнир-петля	6		

Все металлические стойки, а также металлические рамы ограждения окрасить масляной эмалью по грунтовке.




						09-11 ГП.		
						Жилые дома для переселения граждан из аварийного жилого фонда в с. Иволгинск, Иволгинского района, РБ.		
Изм	Колич	Лист	N док	Подп.	Дата		Стадия	Лист
							Р	10
						Звено ограждения ЗОГ-2.		
Разраб.	Навагина	Навагина				ИП Хулукинова Н.Е.		

Копировал

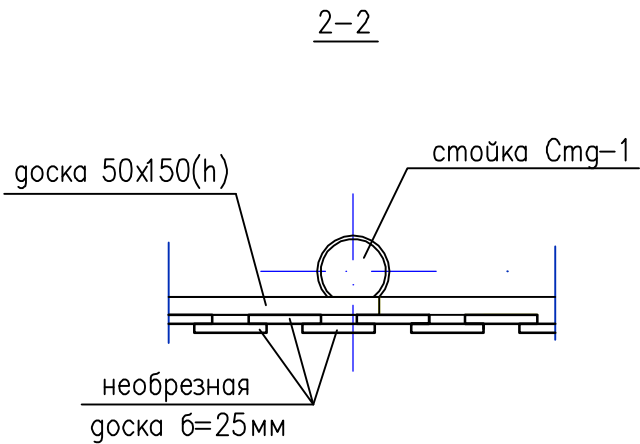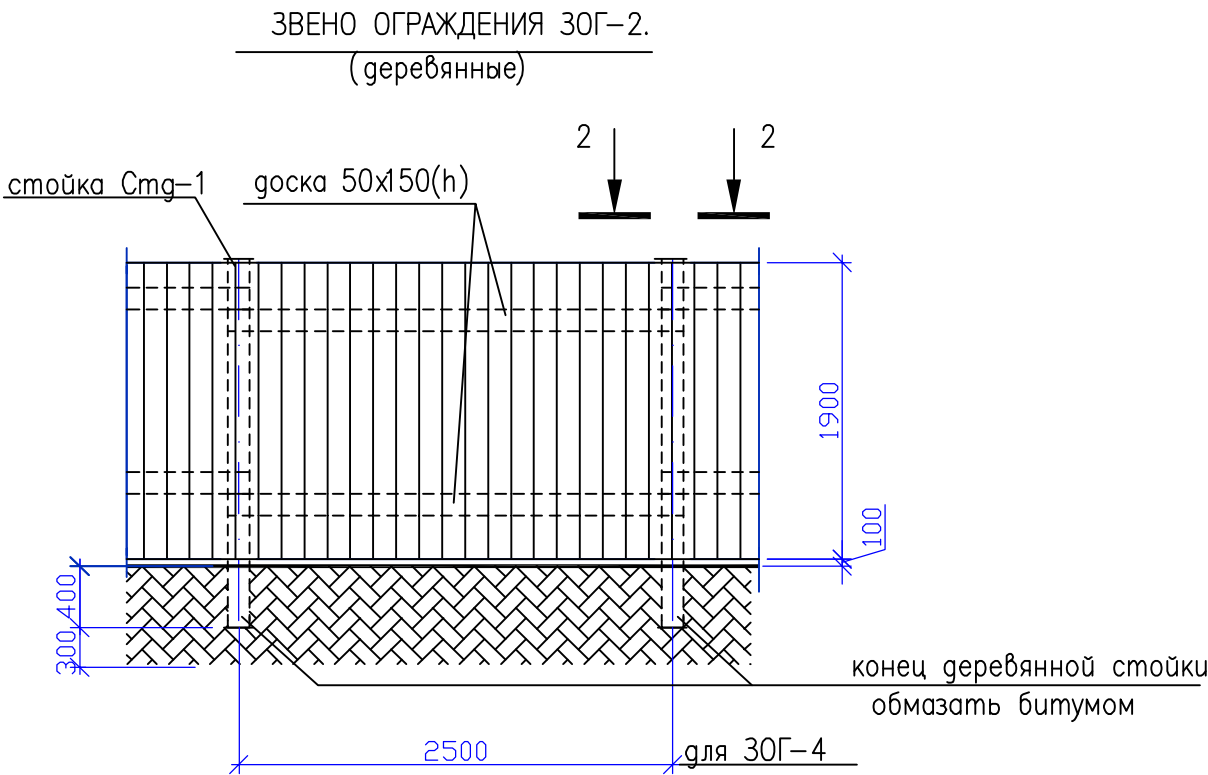

ПОЗ.	ОБОЗНАЧЕНИЕ	НАИМЕНОВАНИЕ	КОЛ	МАССА ЕД. КГ.	ПРИМЕ- ЧАНИЕ
		Звено ограждения 30Г-4.			
	ГОСТ 24454-80Е	Стойка СТг-2 Ø 150мм, L=2500мм	1		
	ГОСТ 24454-80Е	доска 50x150(h) п. м.	5.4		0.041 м3
	ГОСТ 24454-80Е	необрезная доска б=25мм, м2	4.8		0.12 м3

						09-11 ГП.		
						Жилье дома для переселения граждан из аварийного жилого фонда в с. Иволгинск, Иволгинского района, РБ.		
Изм	Колич	Лист	N док	Подп.	Дата		Стадия	Лист
							Р	11
						Ворота В-1. Калитка К-1.		
Разраб.	Навагина					ИП Хулукинова Н.Е.		

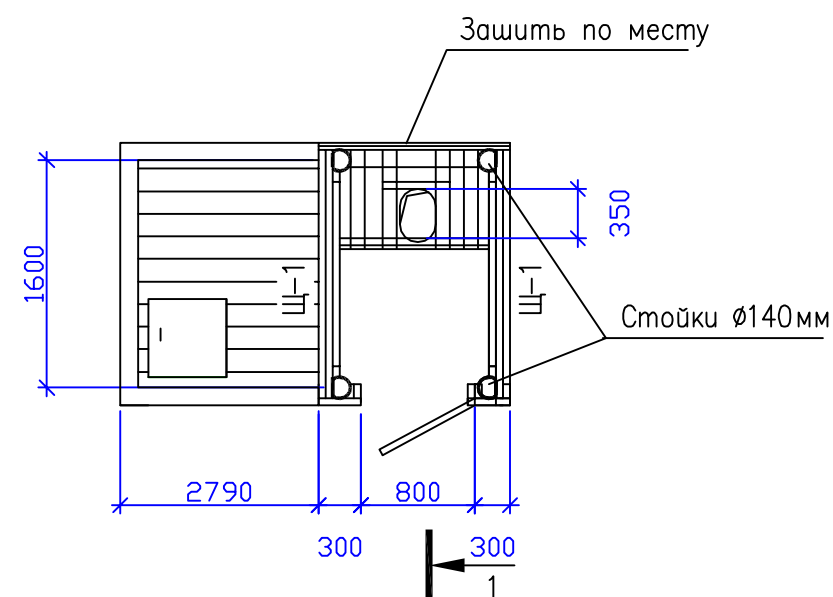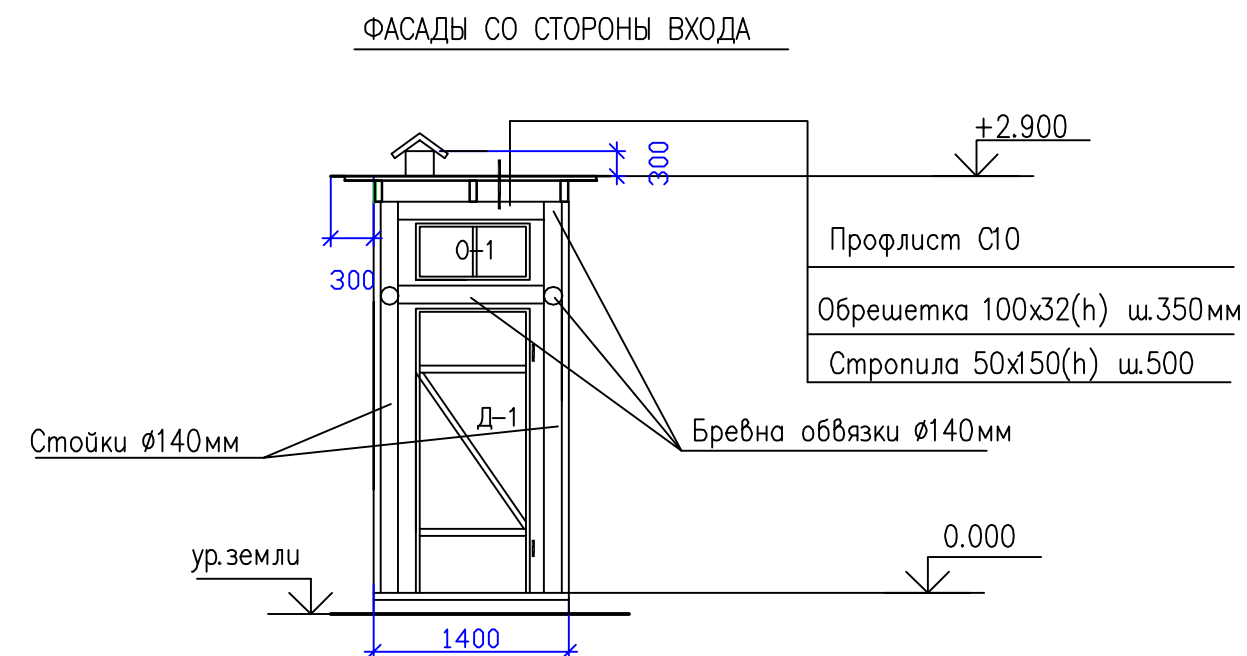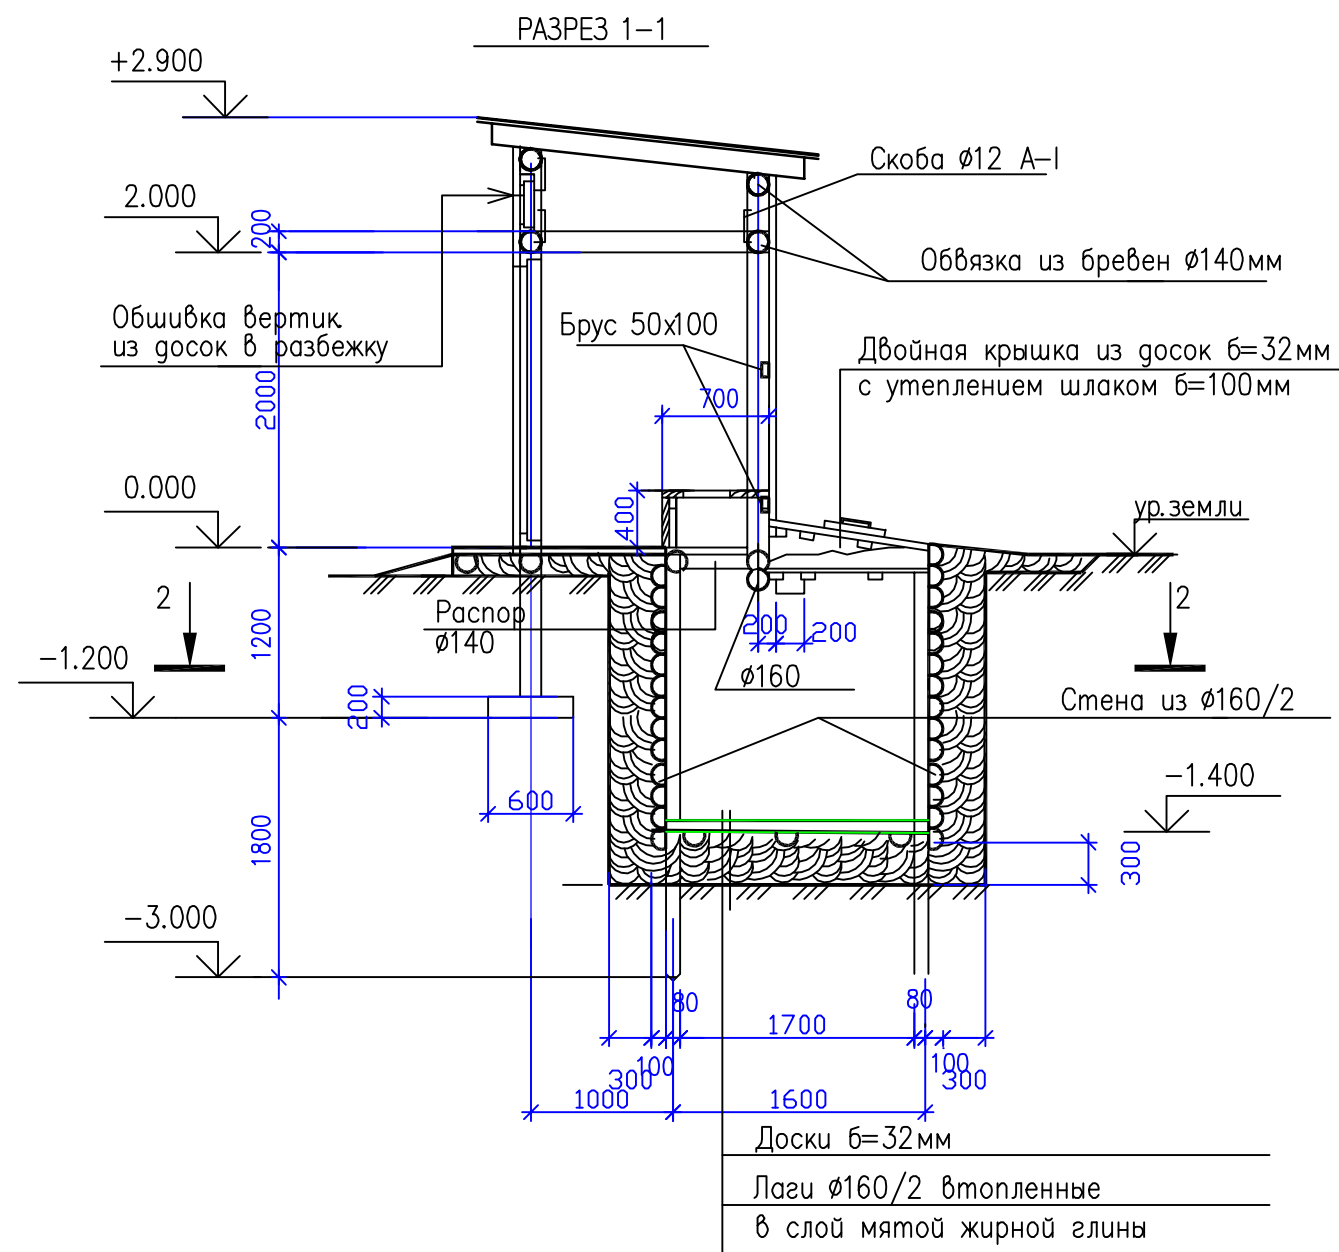


1. Лист см. совместно с листом

						09-11 ГП.			
						Жилые дома для переселения граждан из аварийного жилого фонда в с. Иволгинск, Иволгинского района, РБ.			
Изм	Колич	Лист	N док	Подп.	Дата		Стадия	Лист	Листов
							Р		
Разраб.	Навагина	Навагина		Уборная. Фасад. План. Разрез 1-1. Разрез 2-2.			ИП Хулукинова Н.Е.		

Копировал

Инв.№ подл
Подп. и дата
Взам. инв.№


ПОЗ.	ОБОЗНАЧЕНИЕ	НАИМЕНОВАНИЕ	КОЛ	МАССА ЕД. КГ.	ПРИМЕ- ЧАНИЕ
		Дверь ДП-1			
	ГОСТ 24454-80*Е	Вертик и гориз. бруски из 50х50 м3	0.012		
		Обшивка из досок 19х100 м3	0.046		
		Гвозди	40		0.16 кг
		Скобяные изделия:			
	ГОСТ 5088-94	Петли ПНЦ-85	2		
	ГОСТ 5087-80	Ручка-скоба РС-100	2		
	ГОСТ 1145-	Шурупы А4х30	20		
		Окно О-1			
	ГОСТ 24454-80*Е	Коробка из 50х60 м3	0.008		
		Горбылек 30х44 м3	0.001		
		Петля ПНЦ-85	2		
	ГОСТ 1145-	Шурупы А-4х30	12		

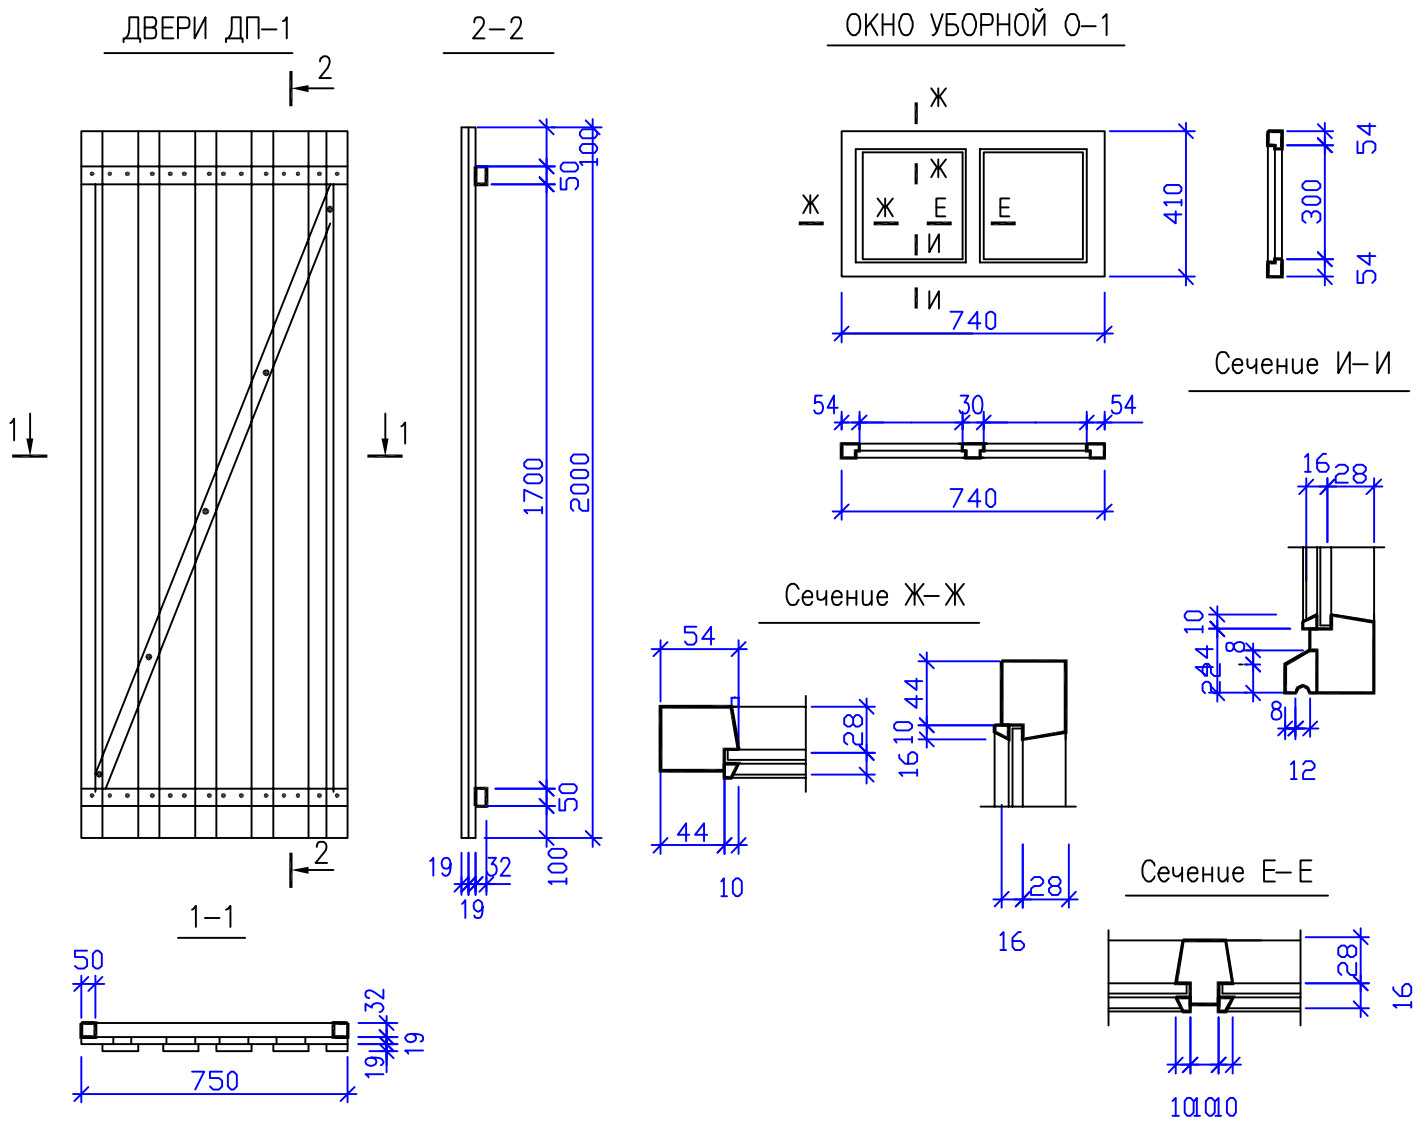


СПЕЦИФИКАЦИЯ ИЗДЕЛИЙ И МАТЕРИАЛОВ					
ПОЗ.	ОБОЗНАЧЕНИЕ	НАИМЕНОВАНИЕ	КОЛ	МАССА ЕД. КГ.	ПРИМЕ- ЧАНИЕ
	ГОСТ 24454-80Е	Стулья фундаментные Ø160мм, м3	0.07		
	"	Лежни Ø160/2, L=600мм	2		0.012 м3
	"	Стойки каркасные Ø140мм, м3	0.3		
	"	Обвязка каркаса и распорки из Ø140мм, м3	0.3		
	"	Обвязка каркаса и распорки из 50х100мм, м3	0.08		
	"	Стропила 50х150(н) м3	0.05		
	"	Обрешетка 100х32(н) м3	0.4		
	"	Профлист С10 м2	4.4		
	"	Обшивка стен и венткороба из 19х100 м3	0.30		
	"	Щиты стен ЩС-1	2		
	"	Доски пола и выгреб из 32х100мм м3	0.03		
	"	Крышки и пол уборной из 32х100 м3	0.25		
	"	Сруб из пластин Ø160/2 м3	0.95		
	"	Лаги из Ø160/2 м3	0.13		
	"	Распорная рама выгреб из Ø140мм м3	0.35		
		Дверь ДП-1	1		
		Окно О-1	1		

1. Лист см. совместно с листом

						09-11 ГП.		
						Жилые дома для переселения граждан из аварийного жилого фонда в с. Иволгинск, Иволгинского района, РБ.		
Изм	Колич	Лист	N док	Подп.	Дата			
						Стадия	Лист	Листов
						Р	29	
Разраб. Навагина						Дверь ДП-1. Окно О-1. ИП Хулукинова Н.Е.		

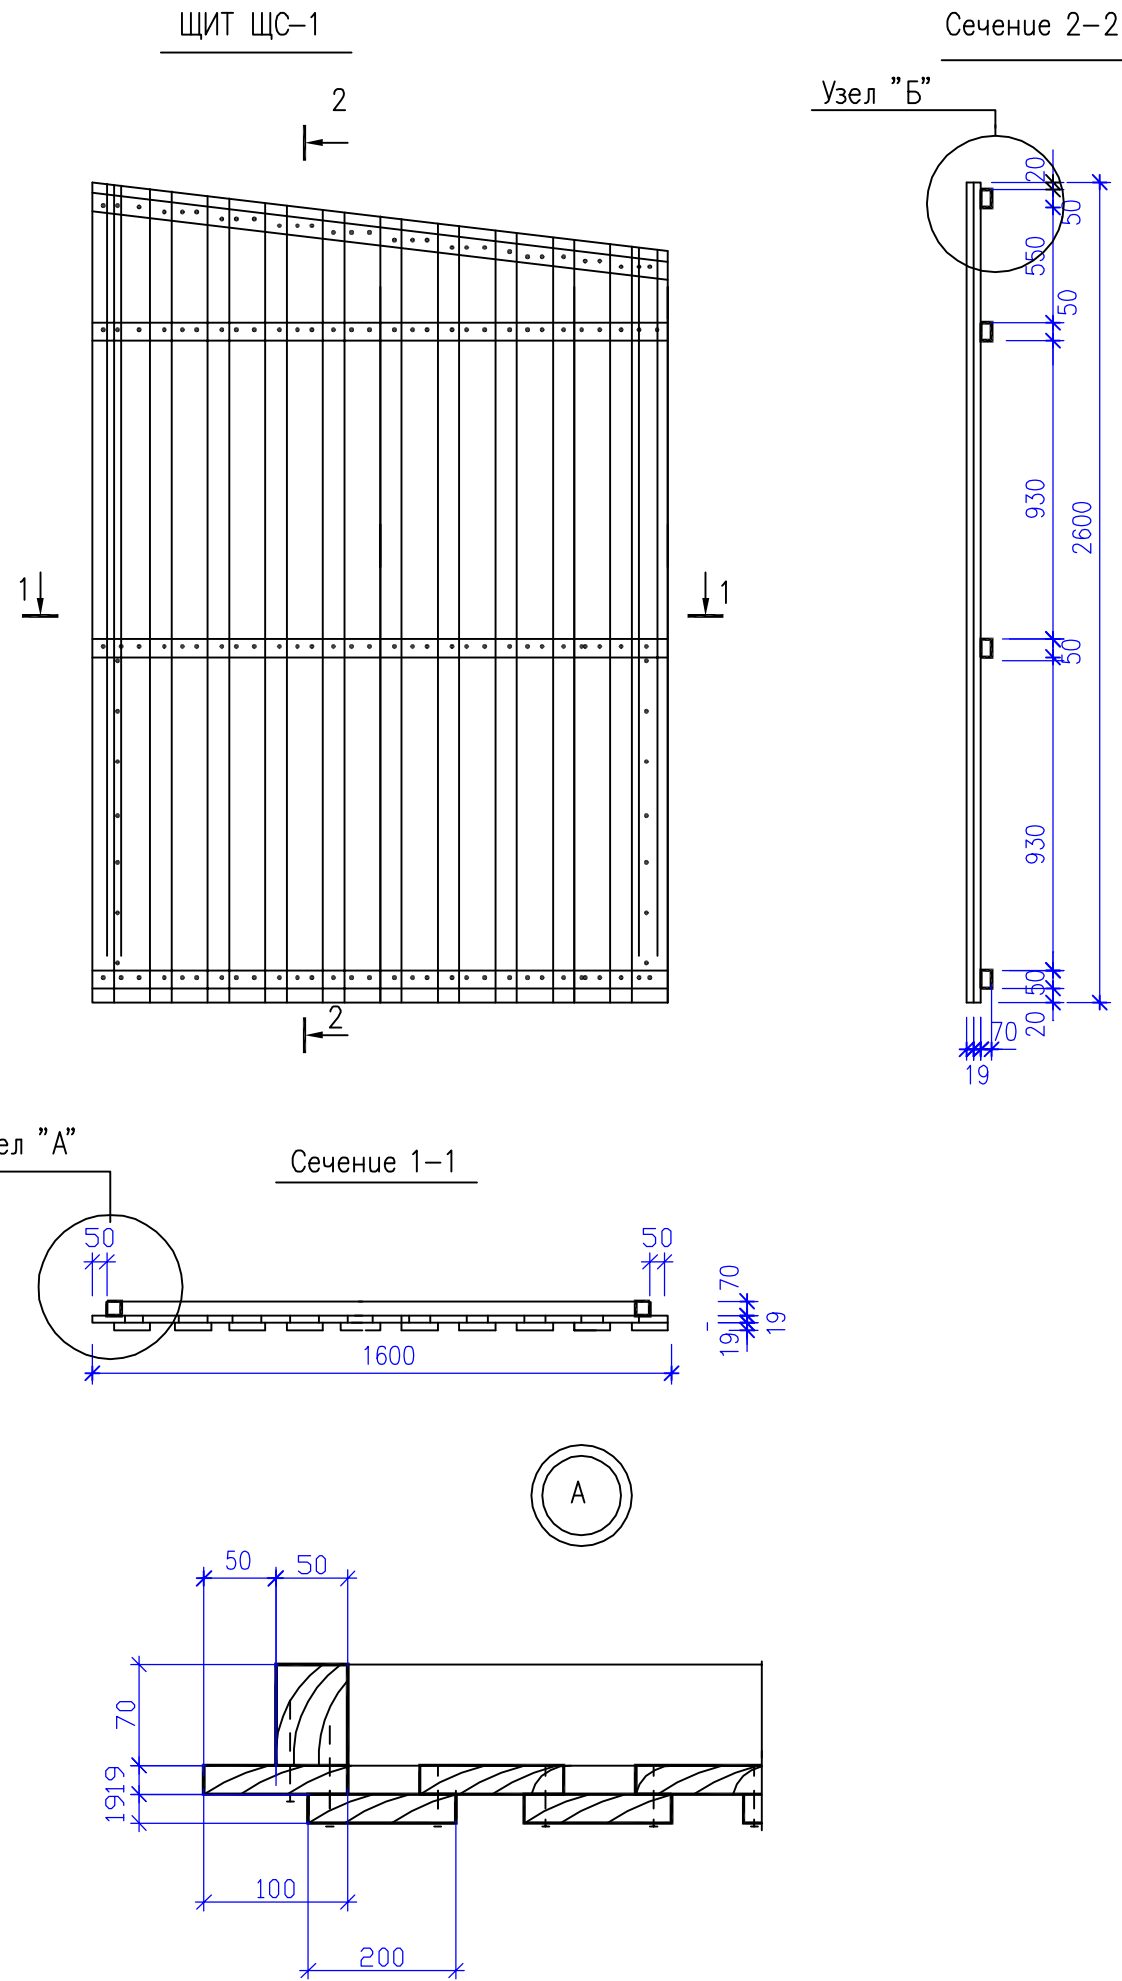

Спецификация на один щит ЩС-1					
ПОЗ.	ОБОЗНАЧЕНИЕ	НАИМЕНОВАНИЕ	КОЛ	МАССА ЕД.КГ.	ПРИМЕ- ЧАНИЕ
	ГОСТ 24454-80Е	Стойки 50х70 L=2460	2	0.009	0.018м3
	"	Горизонтальн. брус 50х70			
	"	L=1500	2	0.0053	0.0106м3
	"	Горизонтальн. брус 50х70			
	"	L=1400	2	0.006	0.012
	"	Обшивка стен и венткороба			
		из 19х100	м3	0.10	
		Гвозди	кг	0.30	

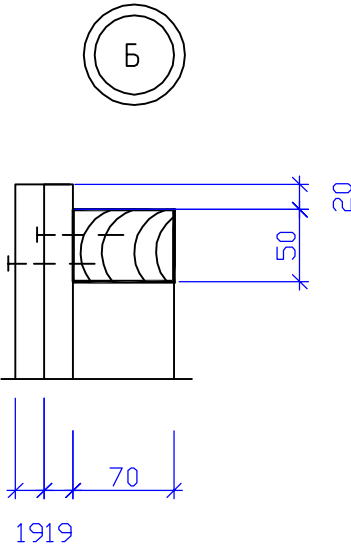

1.Лист см.совместно с листом

						09-11 ГП.			
						Жилые дома для переселения граждан из аварийного жилого фонда в с. Иволгинск, Иволгинского района, РБ.			
Изм	Колич	Лист	N док	Подп.	Дата			Стадия	Лист
								Р	30
								Листов	
Разраб.	Навагина	Навагина				Щит ЩС-1.		ИП Хулукинова Н.Е.	