

Ведомость чертежей основного комплекта

Ведомость чертежей основного комплекта

Лист	Наименование	Примечание
1	Общие данные	
2	Общие данные	
3	Ситуационная схема	
4	Схема генплана	
Двухквартирный жилой дом. Тип 1.		
5	Аксонометрия	
6	План	
7	Фасады в осях "1-3"; "3-1"; "А-В"; "В-А"	
8	Ведомость отделки помещений. Квартира №1	
9	Ведомость отделки помещений. Квартира №2	
10	Цветовое решение фасадов	
Двухквартирный жилой дом. Тип 2.		
11	Аксонометрия	
12	План	
13	Фасады в осях "1-3"; "3-1"; "А-В"; "В-А"	
14	Ведомость отделки помещений. Квартира №1	
15	Ведомость отделки помещений. Квартира №2	
16	Цветовое решение фасадов	
Двухквартирный жилой дом. Тип 3.		
17	Аксонометрия	
18	План	
19	Фасады в осях "1-3"; "3-1"; "А-В"; "В-А"	
20	Ведомость отделки помещений. Квартира №1	
21	Ведомость отделки помещений. Квартира №2	
22	Цветовое решение фасадов	
Двухквартирный жилой дом. Тип 4.		
23	Аксонометрия	
24	План	
25	Фасады в осях "1-3"; "3-1"; "А-В"; "В-А"	
26	Ведомость отделки помещений. Квартира №1	
27	Ведомость отделки помещений. Квартира №2	
28	Цветовое решение фасадов	

Лист	Наименование	Примечание
29	Печь бытовая №1 отопительно-варочная	
30	Печь бытовая №2 отопительная	

Ведомость основных комплектов рабочих чертежей

Обозначение	Наименование	Примечание
08-11 ГП	Генплан	
08-11 АР	Архитектурные решения	
08-11 АС	Архитектурно-строительные решения	
08-11 АС.1	.Архитектурно-строительные решения. Тип 1.	
08-11 АС.2	.Архитектурно-строительные решения. Тип 2.	
08-11 АС.2-1	.Архитектурно-строительные решения. Тип 2-1.	
08-11 АС.3	.Архитектурно-строительные решения. Тип 3.	
08-11 АС.3-1	.Архитектурно-строительные решения. Тип 3-1.	
08-11 АС.4	.Архитектурно-строительные решения. Тип 4.	
08-11 ЭО	Электроосвещение	
08-11 СМ	Сметы	

Технические решения, принятые в рабочих чертежах, соответствуют требованиям экологических, санитарно-технических, противопожарных и других норм, действующих на территории Российской Федерации, и обеспечивает безопасную для жизни и здоровья людей эксплуатацию объекта при соблюдении предусмотренных рабочими чертежами мероприятий.

Главный архитектор проекта

Н.Е. Хулукшинова

Заказчик: Администрация МОСП "Гурульбинское" автономное учреждение "Тайшихино"
Иволгинского района РБ

08-11 АР			
Жилые дома для переселения граждан из аварийного жилого фонда в с. Гурульба Иволгинского района РБ			
	Стадия	Лист	Листов
	Р	1	30
Архитектор Хулукшинова Н.Е.	Общие данные		ИП хулукшинова Н.Е.

СОГЛАСОВАНО:

Взамен инв. N

Подпись и дата

Инв. N подл.

Двухквартирный жилой дом. Тип 1 - 1шт.**Технико-экономические показатели:**

Площадь застройки	- 96,04 м2
Площадь общая в границах внутренних стен	- 72,39 м2
Площадь помещений квартир	- 64,30 м2,
в том числе:	
Квартира №1	- 32,15 м2
Квартира №2	- 32,15 м2
Объем строительный	- 336,14 м3

Двухквартирный жилой дом. Тип 2 - 2шт.**Технико-экономические показатели:**

Площадь застройки	- 123,63 м2
Площадь общая в границах внутренних стен	- 95,74 м2
Площадь помещений квартир	- 86,28м2,
в том числе:	
Квартира №1	- 43,14 м2
Квартира №2	- 43,14 м2
Объем строительный	- 432,71 м3

Двухквартирный жилой дом. Тип 3 - 2шт.**Технико-экономические показатели:**

Площадь застройки	- 151,22 м2
Площадь общая в границах внутренних стен	- 119,64 м2
Площадь помещений квартир	- 108,62 м2,
в том числе:	
Квартира №1	- 54,31 м2
Квартира №2	- 54,31 м2
Объем строительный	- 529,27 м3

Двухквартирный жилой дом. Тип 4 - 1шт.**Технико-экономические показатели:**

Площадь застройки	- 109,84 м2
Площадь общая в границах внутренних стен	- 83,79 м2
Площадь помещений квартир	- 75,29 м2,
в том числе:	
Квартира №1	- 32,15 м2
Квартира №2	- 43,14 м2
Объем строительный	- 384,44 м3

Технико-экономические показатели Всего:

Площадь застройки	- 755,58 м2
Площадь общая в границах внутренних стен	- 586,94 м2
Площадь помещений квартир всего	- 529,39 м2
в том числе:	
Тип 1	- 64,30 м2
Тип 2	- 172,56 м2
Тип 3	- 217,24 м2
Тип 4	- 75,29 м2
Объем строительный	- 2644,54 м3


СОГЛАСОВАНО:

Взамен инв. N

Подпись и дата

Инв. N подл.

08-11 AP			
Жилые дома для переселения граждан из аварийного жилого фонда в с. Гурульба Иволгинского района РБ			
Стадия	Лист	Листов	
Р	2		
Архитектор Хулукшинова Н.Е.		ИП хулукшинова Н.Е.	
Технико-экономические показатели			

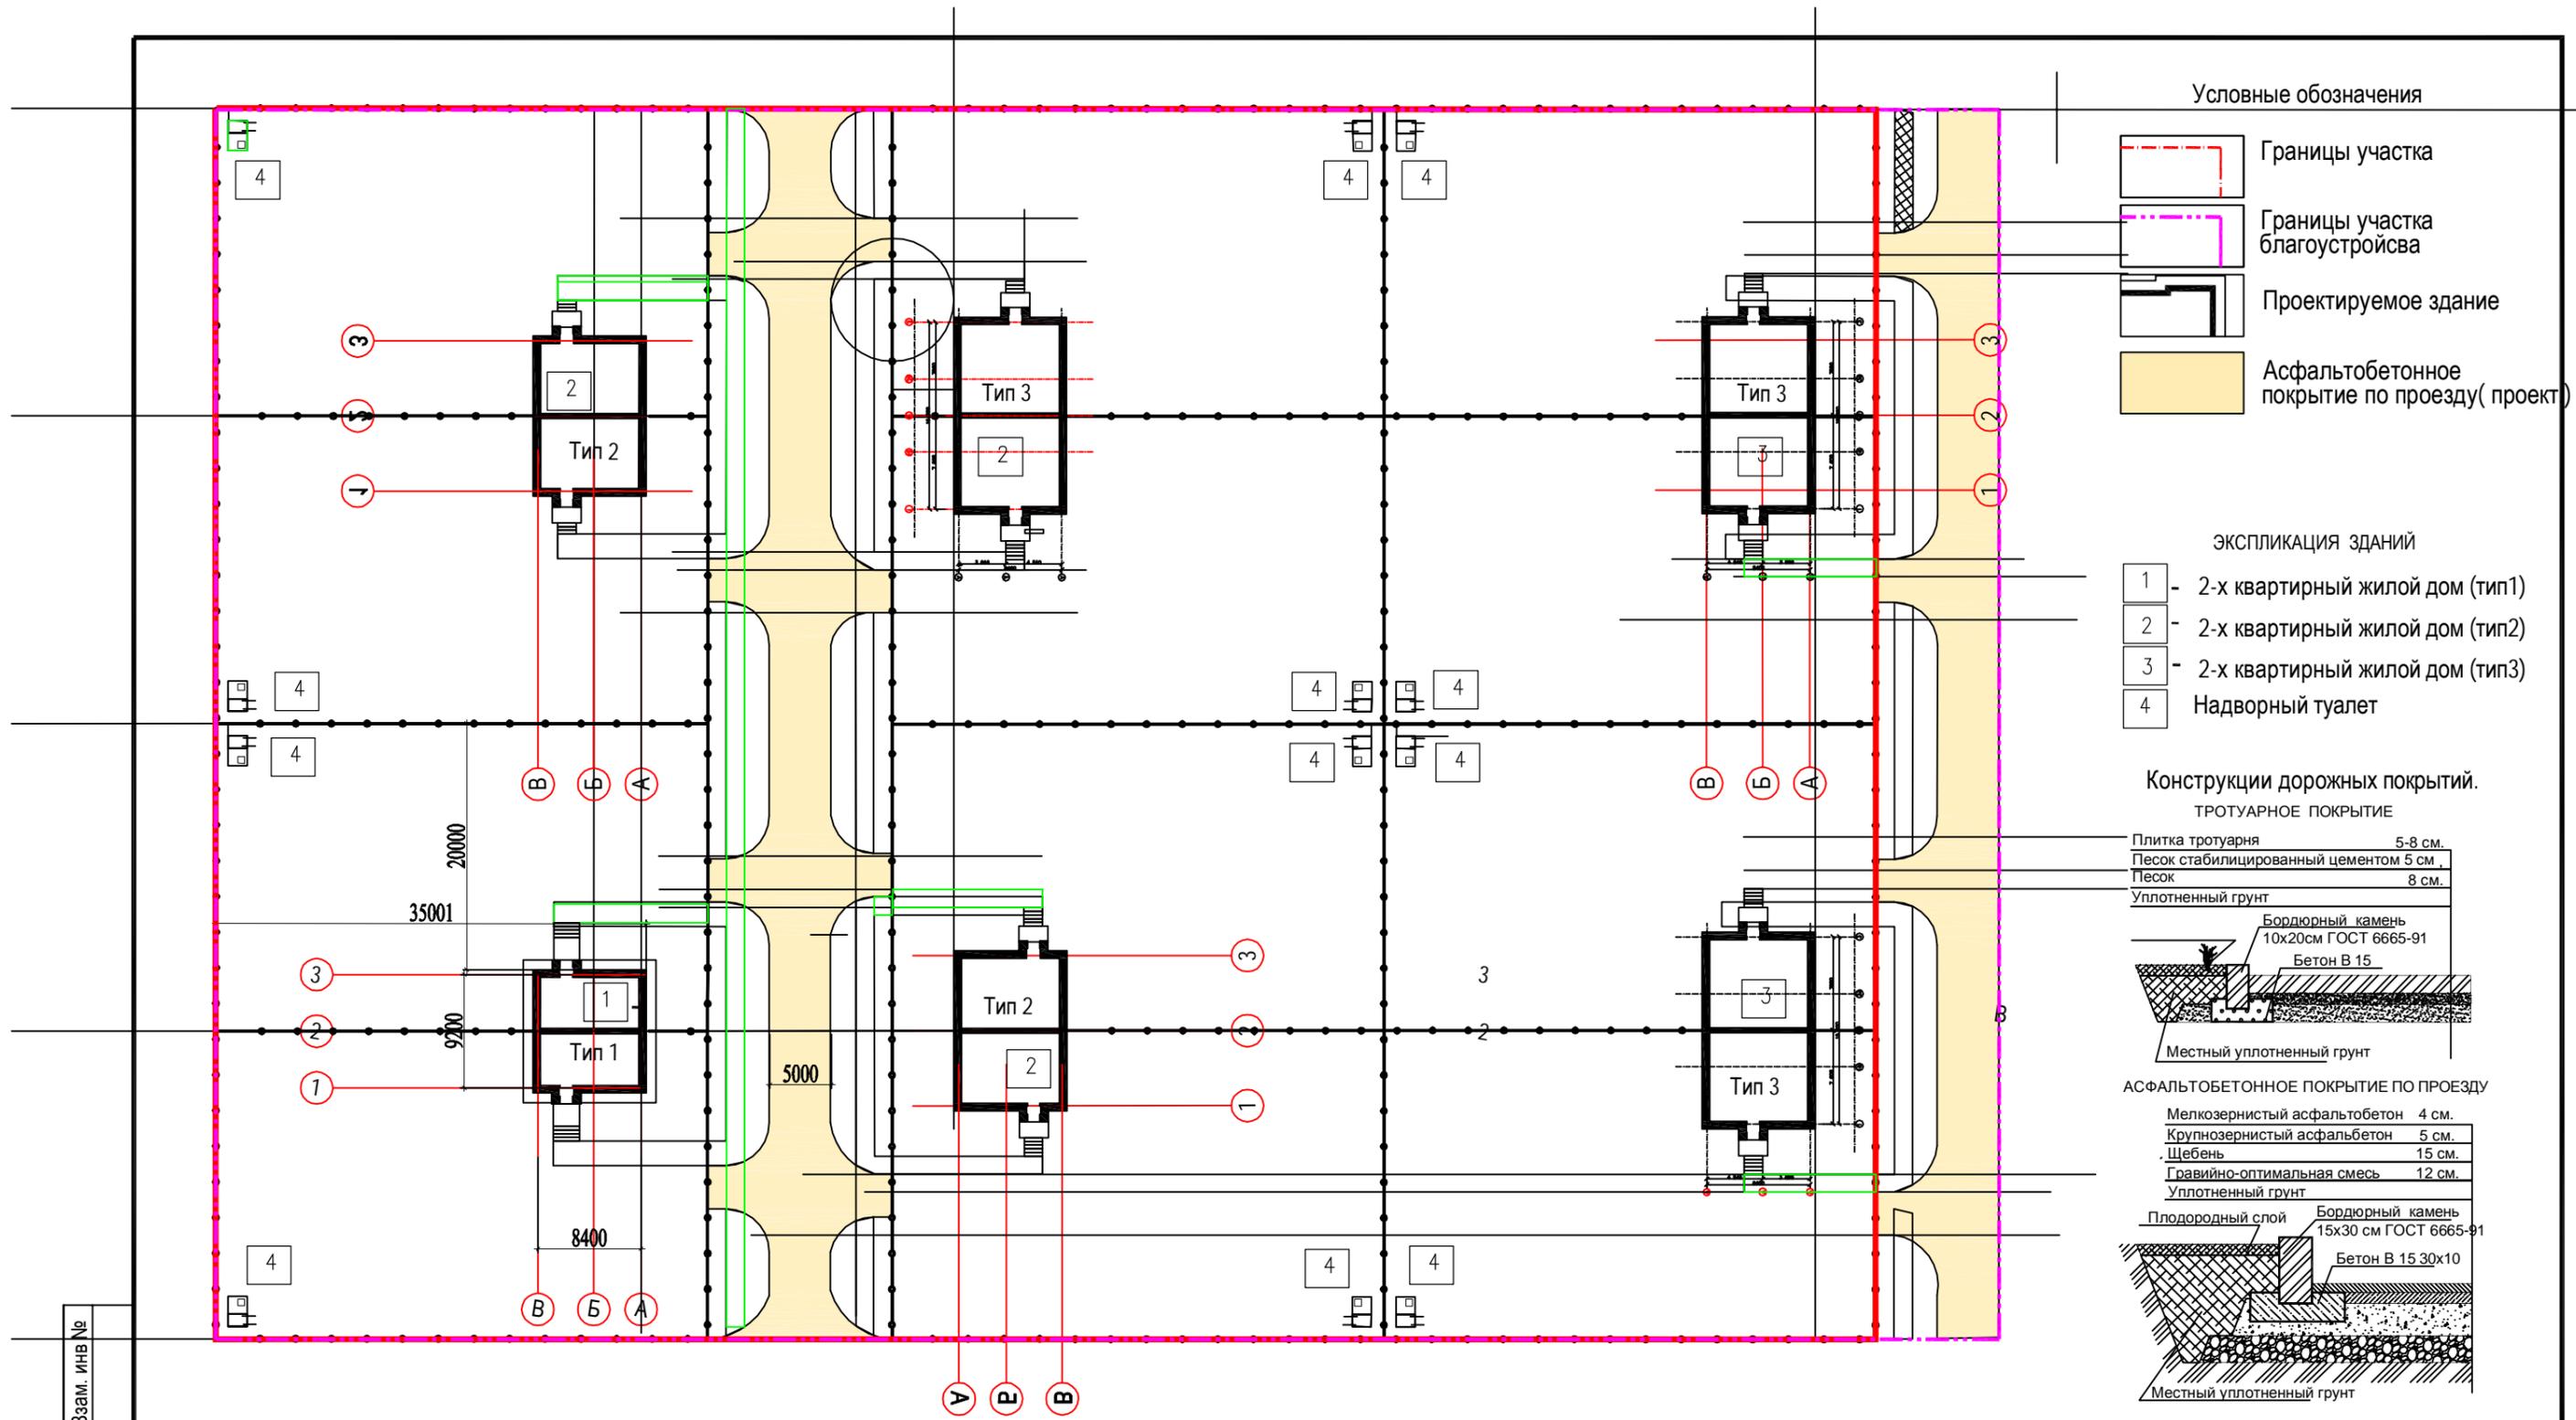

- Условные обозначения
- Границы участка
 - Границы участка благоустройства
 - Проектируемое здание
 - Асфальтобетонное покрытие по проезду(проект)

- ЭКСПЛИКАЦИЯ ЗДАНИЙ
- 1 - 2-х квартирный жилой дом (тип1)
 - 2 - 2-х квартирный жилой дом (тип2)
 - 3 - 2-х квартирный жилой дом (тип3)
 - 4 Надворный туалет

Конструкции дорожных покрытий.



ВЕДОМОСТЬ ДОРОЖНЫХ ПОКРЫТИЙ

Условное обозначение	НАИМЕНОВАНИЕ	Площадь м.кв.	Длина бордюрного камня в м.
	Асфальтобетонное покрытие по проезду	1294,3	496,0
	Покрытие тротуарной плиткой	400,2	538,5

Изм	Кол	Лист	Ндок	Подпись	Дата
Разработал				Обоимова Т.Н.	


08.11 AP		
Жилые дома для переселения граждан из аварийного жилого фонда в с.Гурульба Иволгинского района РБ		
Стадия	Лист	Листов
Р	4	
Схема генплана М 1:500		ИП Хулушкинова Н.Е.

Инва.№ подл. Подл. и дата Взам. инв №

Ситуационный план

Фрагмент проекта генплана с. Гурульба

Существующее положение

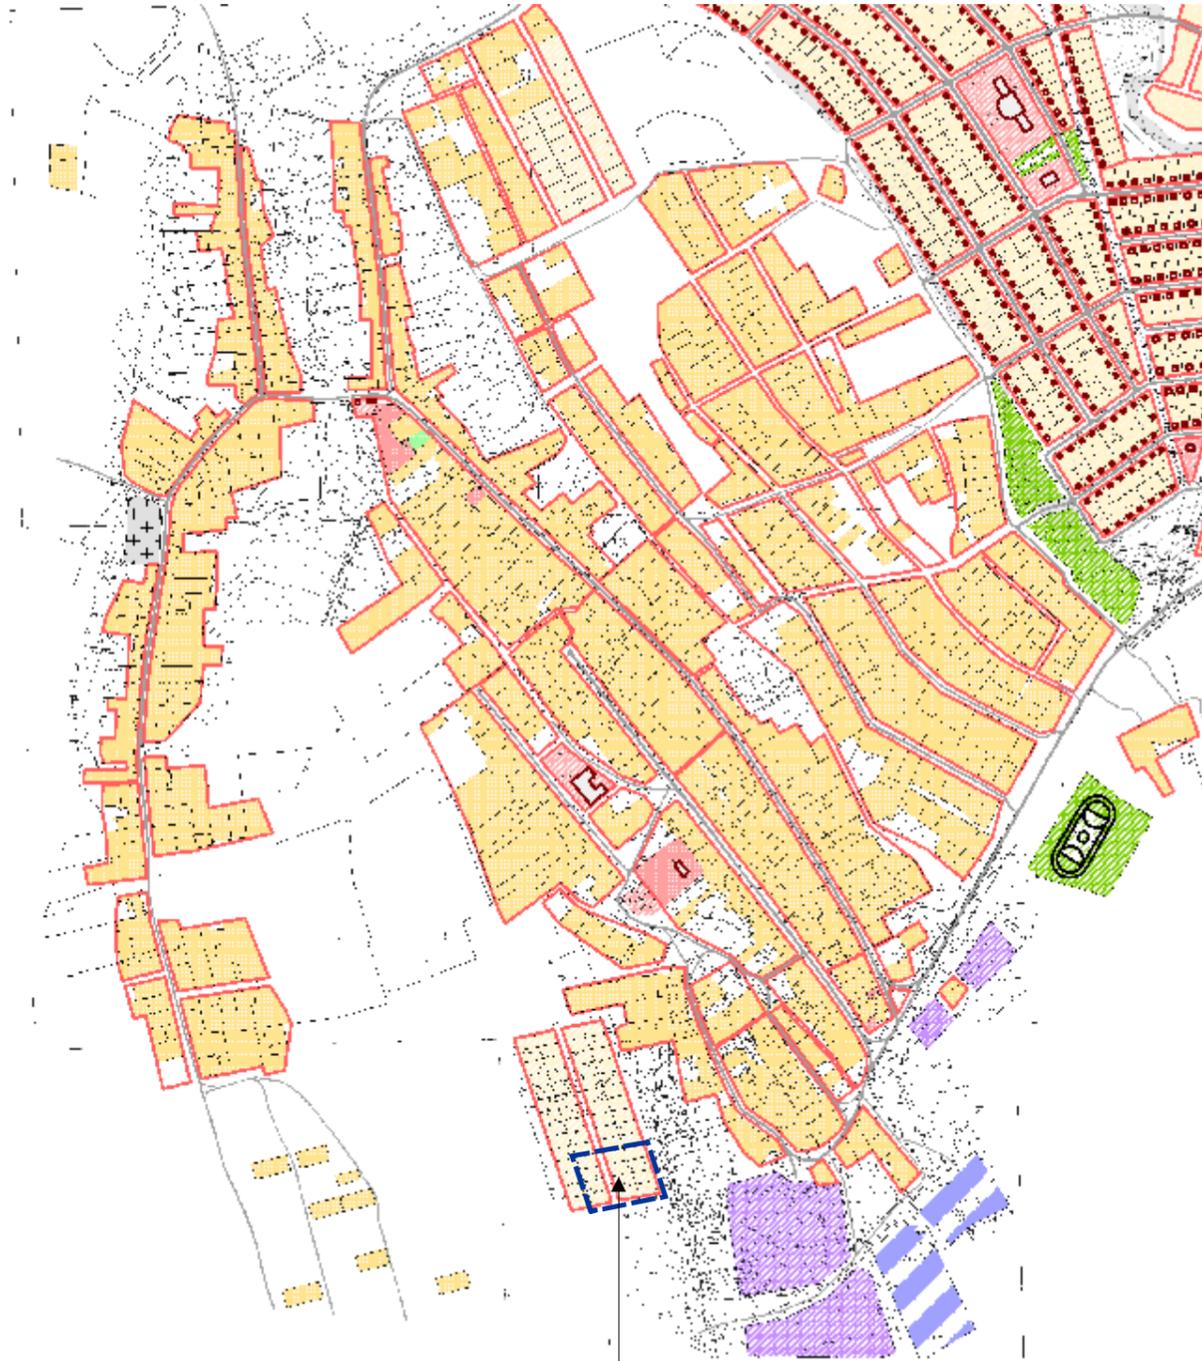

Место расположения застройки




Место расположения застройки

СОГЛАСОВАНО:			
Имя, И. подл.	Подпись и дата	Взамен и. н.в. И	

						08-11 АР		
						Жилые дома для переселения граждан из аварийного жилого фонда в с. Гурульба Иволгинского района РБ		
						Стадия	Лист	Листов
						Р	3	
						Архитектор Хулукушинова Н.Е.	Ситуационный план	ИП хулукушинова Н.Е.

План

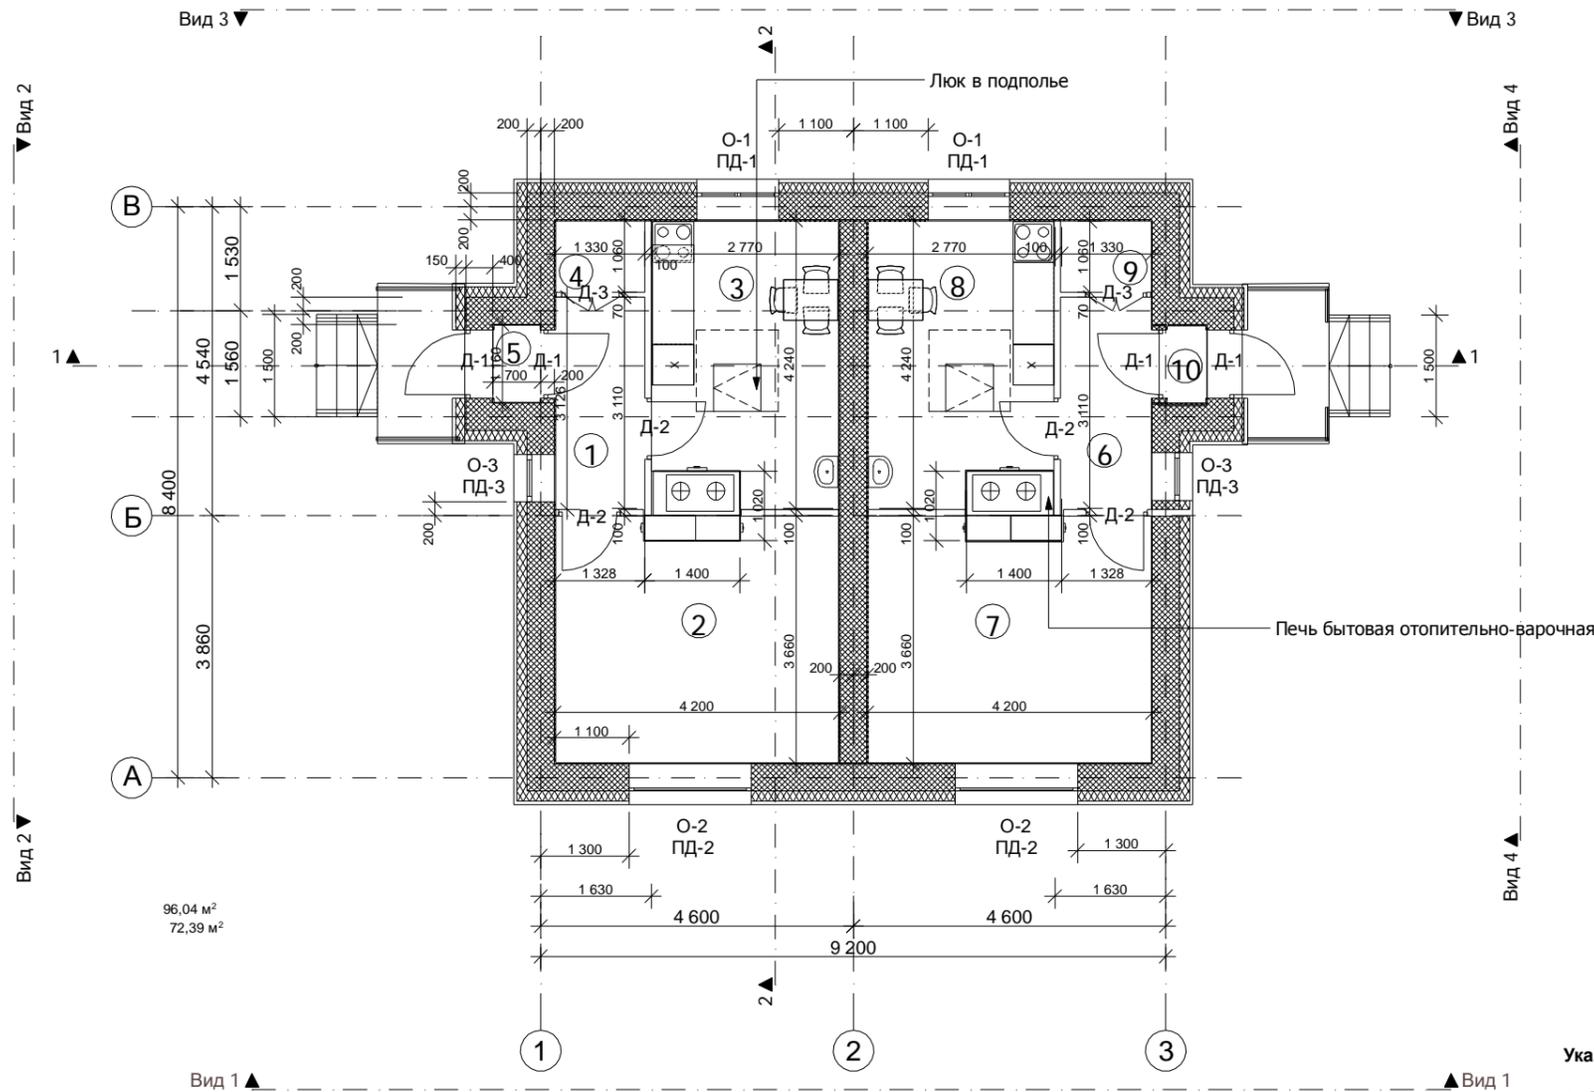

Экспликация помещений

Номер по плану	Наименование	Площадь, м ²
Квартира №1		
1	Прихожая	4,08 м ²
2	Жилая комната	14,63 м ²
3	Кухня	10,97 м ²
4	Кладовая	1,38 м ²
5	Тамбур	1,12 м ²
Итого:		32,15
Квартира №2		
6	Прихожая	4,08 м ²
7	Жилая комната	14,63 м ²
8	Кухня	10,97 м ²
9	Кладовая	1,38 м ²
10	Тамбур	1,12 м ²
Итого:		32,15

Спецификация к схеме расположения элементов

Марка Поз.	Обозначение	Наименование	Кол.	Масса ед. кг	Примечание
О-1	ГОСТ30674-99; ГОСТ 23166-99	ОП Б2 15-12 Нпод.=900, цв. бел.	2		
О-2	ГОСТ30674-99; ГОСТ 23166-99	ОП Б2 15-18 Нпод.=900, цв. бел.	2		
О-3	ГОСТ30674-99; ГОСТ 23166-99	ОП Б2 15-7 Нпод.=900, цв. бел.	2		
пд-1	Подоконник ПВХ, белый	L=1300	2		
пд-2	Подоконник ПВХ, белый	L=1900	2		
пд-3	Подоконник ПВХ, белый	L=800	2		
Д-1	Индивидуальная	ДН-21-10, правая металлическая, утепленная	4		
Д-2	ГОСТ 24698-81	ДГ-21-9 деревянная	4		
Д-3	Индивидуальная	ДГ-21-9 деревянная, двупольная	2		
	Окно чердака		2		

Указание:

- Блоки оконные должны соответствовать требованиям ГОСТ 30674-99, ГОСТ 23166-99 и изготавливаться по конструкторской и технологической документации, утвержденной в установленном порядке.
- Цвет изделия - белый
- Оконные блоки и витражи должны быть морозостойкого исполнения
- Конструкция стеклопакета:** стеклопакет двухкамерный СПД 4М₁-8Аг-4М₁-8Аг-К4 МЭ (морозостойкий, энергоэффективный)
ГОСТ 24866-99 "СТЕКЛОПАКЕТЫ КЛЕЕННЫЕ СТРОИТЕЛЬНОГО НАЗНАЧЕНИЯ"
ГОСТ 111-2001 "СТЕКЛО ЛИСТОВОЕ" Технические условия
ГОСТ 30733-2000 "СТЕКЛО С НИЗКОЭМИССИОННЫМ ТВЕРДЫМ ПОКРЫТИЕМ" Технические условия
- ГОСТ Р 52749-2007 "ШВЫ МОНТАЖНЫЕ ОКОННЫЕ С ПАРПРОНИЦАЕМЫМИ САМОРАСШИРЯЮЩИМИСЯ ЛЕНТАМИ"

08-11 АР			
Жилые дома для переселения граждан из аварийного жилого фонда в с. Гурульба Иволгинского района РБ			
Двухквартирный жилой дом Тип 1		Стадия Р	Лист Листов
План		ИП хулушкинова Н.Е.	
Архитектор Хулушкинова Н.Е.			

СОГЛАСОВАНО:


Взамен инв. N

Подпись и дата

Инв. N подл.

Ведомость отделки помещений

Наименование или номер помещений	Потолок		Стены или перегородки		Низ стен или перегородк (панель)			Полы		Примечание
	Площадь	Вид отделки	Площадь	Вид отделки	Площадь	Вид отделки	Высота, мм	Площадь	Вид отделки	
Квартира №1										
Прихожая (1)	4,08	Штукатурка улучш. Покраска водоэмульс. кр. Цвет белый.	5,60 12,38	Штукатурка улучшенная по блокам Шпатлевка по ГВЛ Покраска водоэмульс. кр. Цвет белый				4,08	Линолеум на теплой основе	
Жилая комната (2)	15,12	Штукатурка улучш. Покраска водоэмульс. кр. Цвет белый.	23,22 16,19	Штукатурка улучшенная по блокам Шпатлевка по ГВЛ Покраска водоэмульс. кр. Цвет белый				15,12	Линолеум на теплой основе	
Кухня (3)	10,45	Штукатурка улучш. Покраска водоэмульс. кр. Цвет белый.	21,74 14,01	Штукатурка улучшенная по блокам Шпатлевка по ГВЛ Покраска водоэмульс. кр. Цвет белый				10,45	Линолеум на теплой основе	
Кладовая (4)	1,38	Штукатурка улучш. Покраска водоэмульс. кр. Цвет белый.	6,70 4,80	Штукатурка улучшенная по блокам Шпатлевка по ГВЛ Покраска водоэмульс. кр. Цвет белый				1,38	Линолеум на теплой основе	
Тамбур (5)	1,12	Шпатлевка по ГВЛ Покраска водоэмульс. кр. Цвет белый.	4,54	Штукатурка улучшенная по блокам Покраска водоэмульс. кр. Цвет белый				1,12	Линолеум на теплой основе	

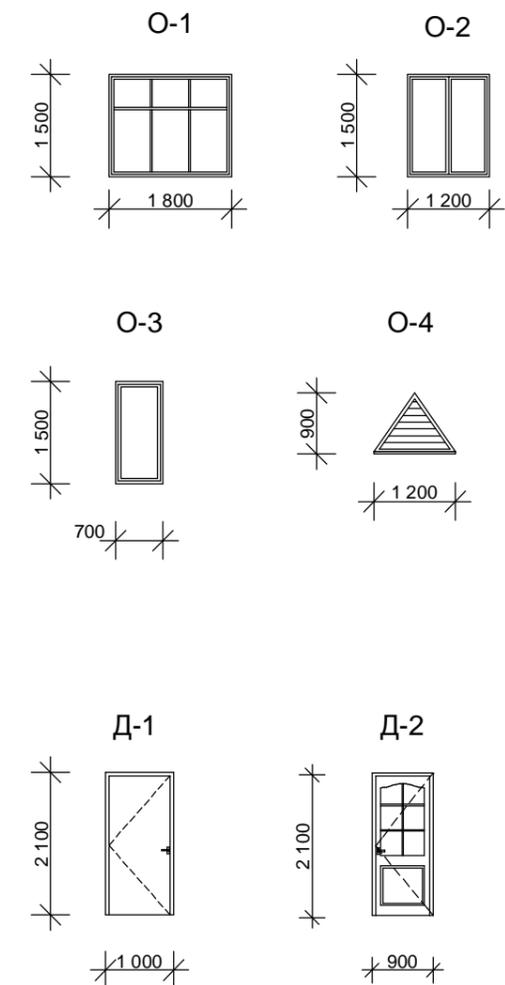

Отделка фасадов

Стены - штукатурка с последующей окраской фасадными красками
 Фронтон, подшивка свеса кровли - профилированный лист С-8х1150-А,В RAL 9010
 Крыша - стропильная
 Кровля - Профилированный лист МВ-18х1100-А,В "Волна", RAL 8017 - 135,00м2 в готовом виде,
 без учета отходов.
 Цоколь - затирка, покраска фасадной краской, RAL 8017
 Окна - ПВХ, цвет белый
 Двери наружные - металлические, утепленные
 Ворота - индивидуальные, металлические, с заполнением профилированным листом лист С-
 8х1150-А,В RAL 6005
 Ограждение участка по главному фасаду - профилированный лист С-8 х1150-А,В RAL 6005 по
 металлическим столбикам Н=2,0м
 Ограждение участка по трем сторонам - необрезная доска, Н=2,0м
 Крыльцо, перила - деревянные

		08-11 AP						
		Жилые дома для переселения граждан из аварийного жилого фонда в с. Гурульба Иволгинского района РБ						
	Двухквартирный жилой дом Тип 1	<table border="1" style="width: 100%; border-collapse: collapse;"> <tr> <th>Стадия</th> <th>Лист</th> <th>Листов</th> </tr> <tr> <td style="text-align: center;">Р</td> <td style="text-align: center;">8</td> <td></td> </tr> </table>	Стадия	Лист	Листов	Р	8	
Стадия	Лист	Листов						
Р	8							
Архитектор Хулукушинова Н.Е.	Ведомость отделки помещений Квартира №1	ИП хулукушинова Н.Е.						

СОГЛАСОВАНО:

Взамен инв. N

Подпись и дата

Инв. N подл.

